
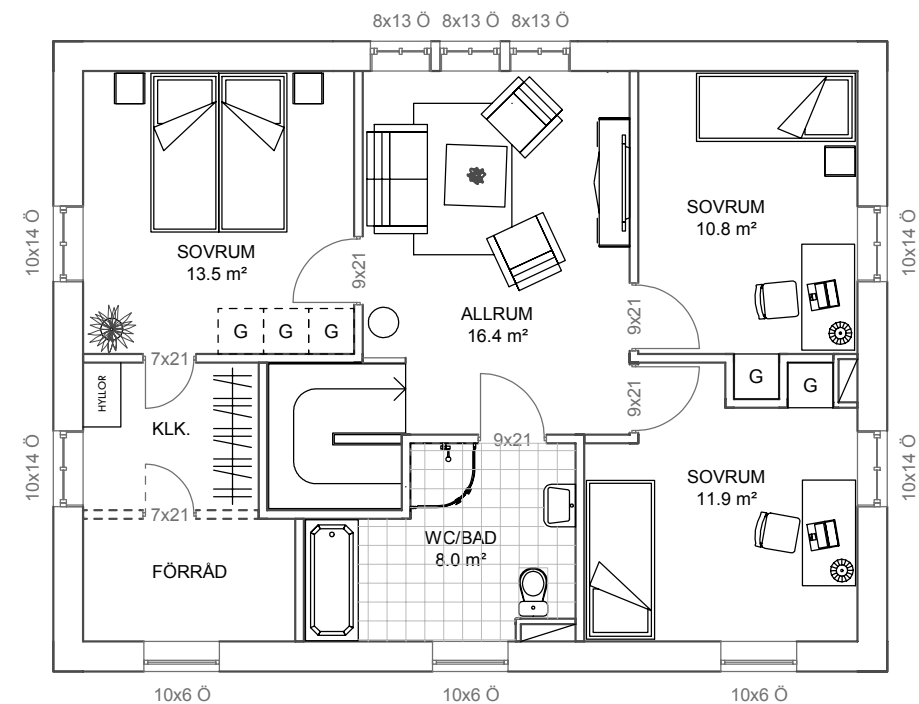


ENTRÉVÅNING

BYGGYTA 99.0 KVM
BOYTA 82.1 KVM

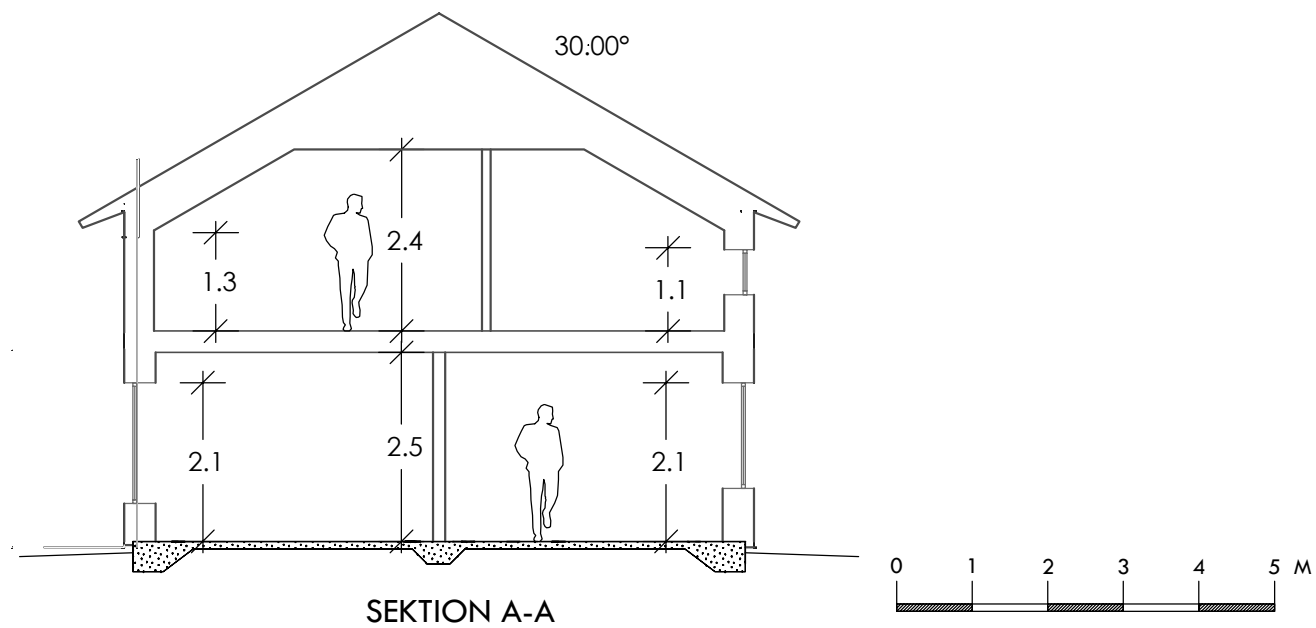

ÖVERVÅNING

BOYTA 71.6 KVM
BIYTA 3.5 KVM

BET	ANT	ÄNDRINGEN AVSER	DATUM	SIGN
BYGGLOVSHANDLING				
		abovo		
<small>DITT HUS – VÅR KUNSKAP</small>				
PLANER/SEKTION				
UPPDRAG NR/RITN. NR 10049-2		RITAD/KONSTR AV OLA D		
DATUM 2010-11-19		HANDLÄGGARE		
ANSVARIG OLA DYRÖ 0732-309700		SKALA 1:100	NUMMER A40.1-101	BET

NYBYGGNAD VILLA
MARSTRANDSVILLAN
HÖVIK 5:200
TJÖRNS KOMMUN

UPPDRAG NR/RITN. NR
10049-2

RITAD/KONSTR AV
OLA D

DATUM
2010-11-19

HANDLÄGGARE

ANSVARIG
OLA DYRÖ 0732-309700

SKALA
1:100

NUMMER
A40.1-101

BET