




2008-06-27

STRANDSKOLAN

KASTELLEGÅRDEN 1:568

Energigatan 12 Tel 0300 - 713 50
434 37 KUNGSBACKA Fax 0300 - 713 25

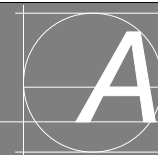

ARKITEKTKONTORET
VALLGATAN • ACRON




2008-06-27

STRANDSKOLAN




KASTELLEGÅRDEN 1:568

situationsplan

Energigatan 12 Tel 0300 - 713 50
434 37 KUNGSBACKA Fax 0300 - 713 25

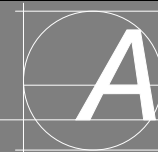

ARKITEKTKONTORET
VALLGATAN • ACRON

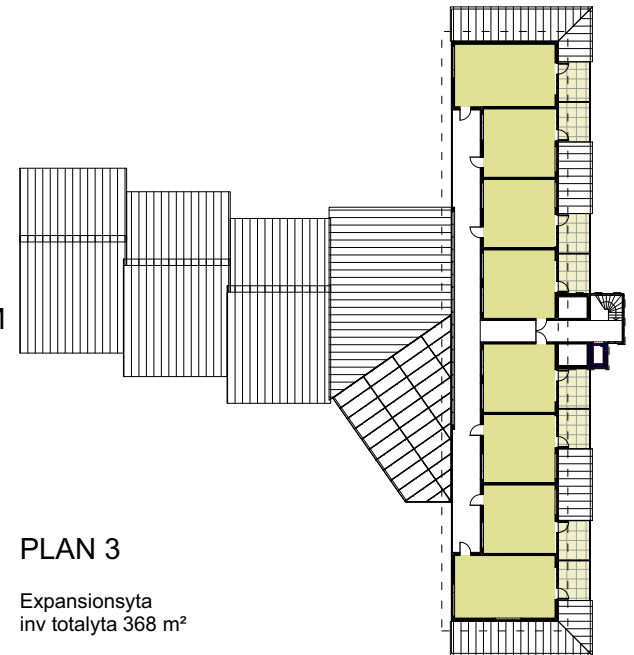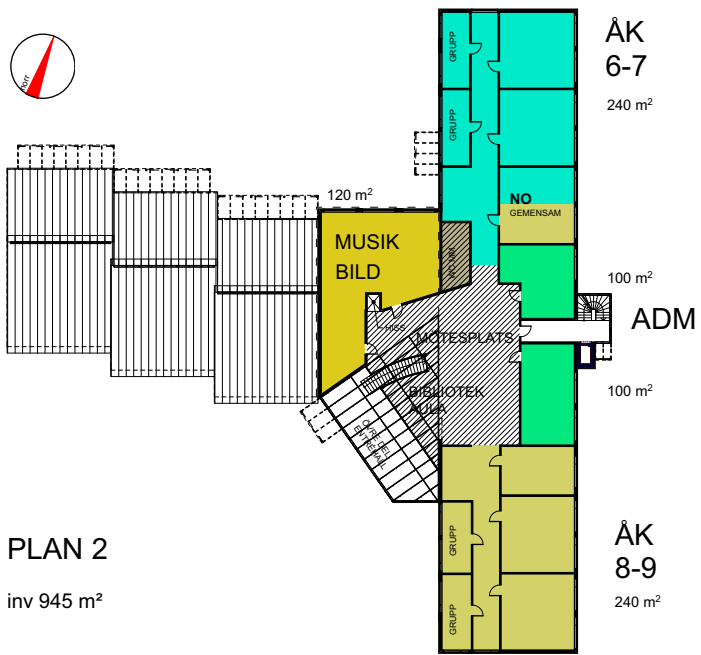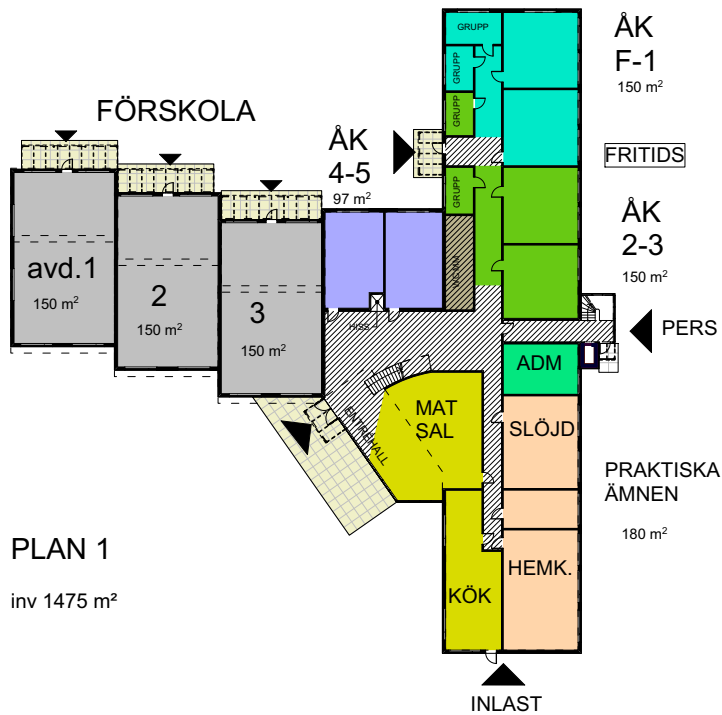

YTA / BARN :

$$1475 + 945 = 2420 \text{ m}^2 / 260 = 9,3 \text{ m}^2$$




2008-06-27

STRANDSKOLAN

KASTELLEGÅRDEN 1:568

planritningar


Energigatan 12 Tel 0300 - 713 50
434 37 KUNGSBACKA Fax 0300 - 713 25

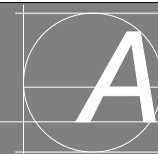

ARKITEKTKONTORET

VALLGATAN • ACRON


fasad mot söder 1:200

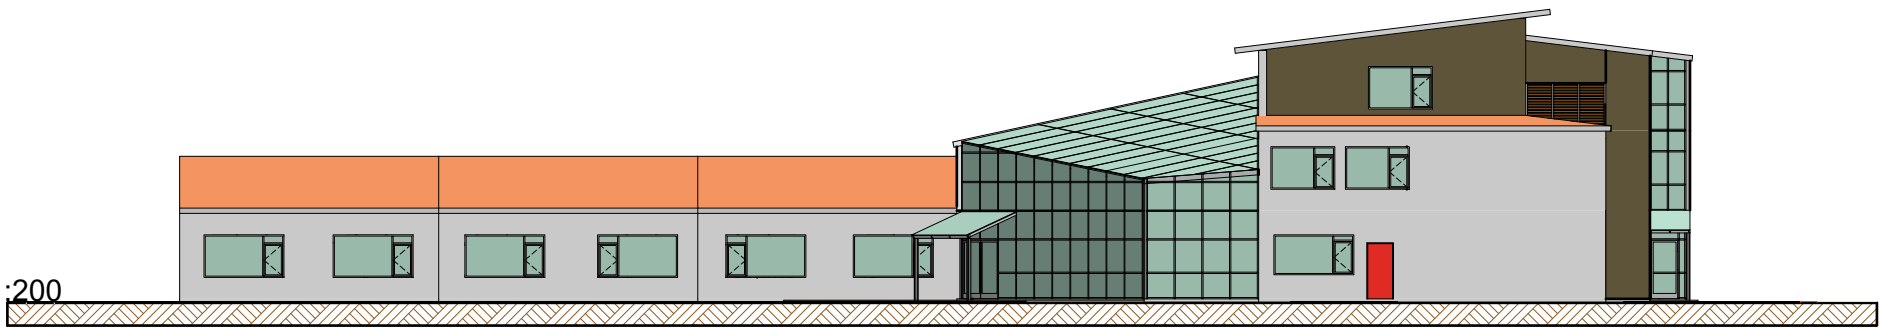


fasad mot öster 1:200



fasad mot norr 1:200

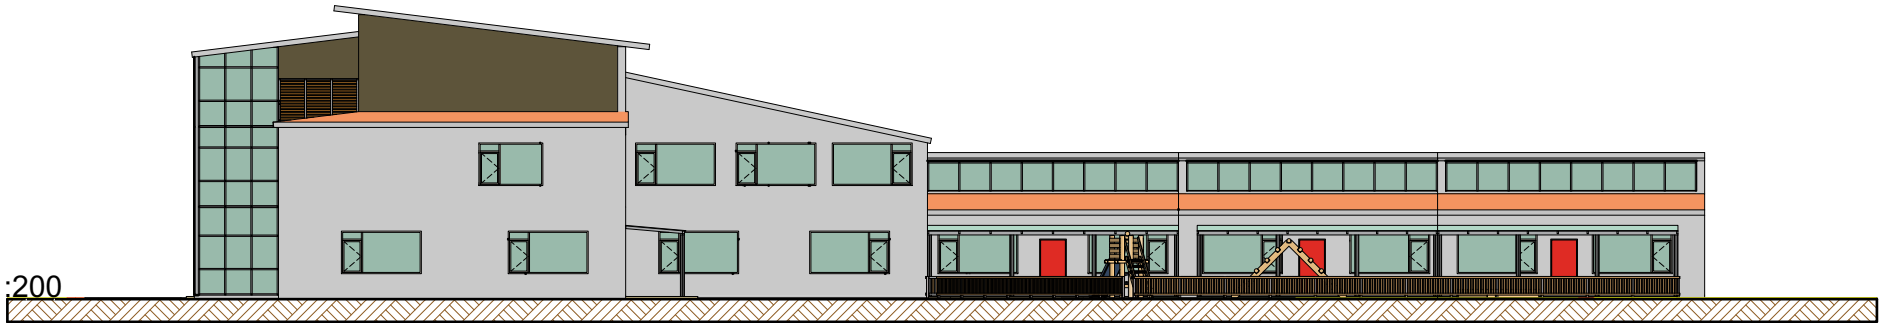

fasad mot väster 1:200

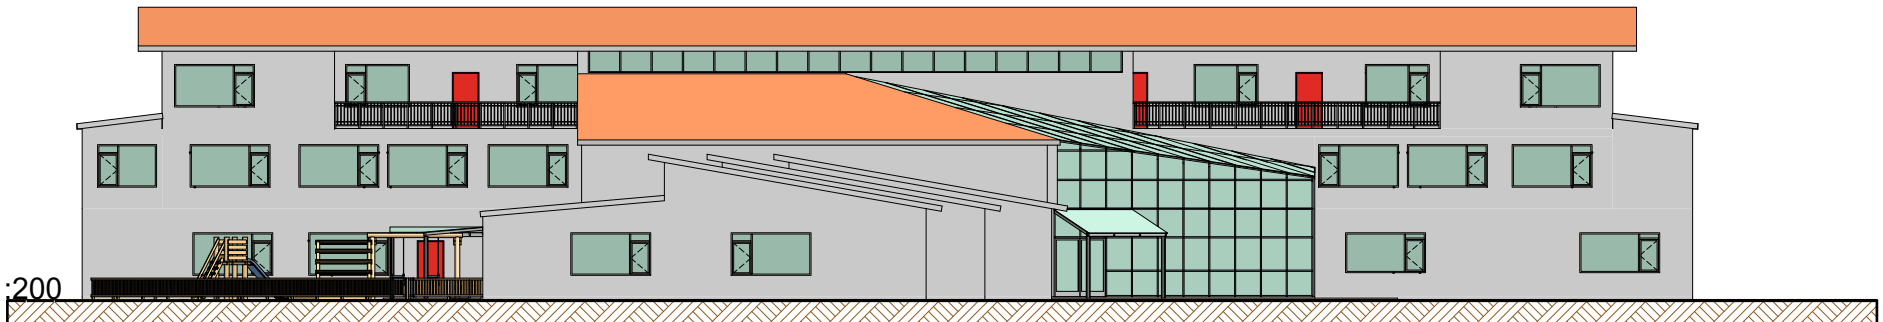


2008-06-27

STRANDSKOLAN

KASTELLEGÅRDEN 1:568

fasader

Energigatan 12 Tel 0300 - 713 50
434 37 KUNGSBACKA Fax 0300 - 713 25

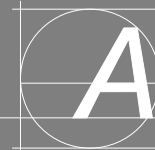

ARKITEKTKONTORET
VALLGATAN • ACRON




2008-06-27

STRANDSKOLAN

KASTELLEGÅRDEN 1:568

fågelperspektiv

Energigatan 12 Tel 0300 - 713 50
434 37 KUNGSBACKA Fax 0300 - 713 25

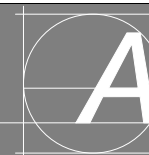

ARKITEKTKONTORET
VALLGATAN • ACRON




2008-06-27

STRANDSKOLAN

KASTELLEGÅRDEN 1:568

vy från vägen

Energigatan 12 Tel 0300 - 713 50
434 37 KUNGSBACKA Fax 0300 - 713 25

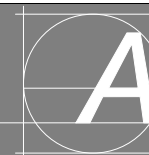

ARKITEKTKONTORET
VALLGATAN • ACRON



vy från gångstigen N



vy från gångstigen V



vy från vägen SV



vy från vägen SÖ


2008-06-27

STRANDSKOLAN

KASTELLEGÅRDEN 1:568

vyer

Energigatan 12 Tel 0300 - 713 50
434 37 KUNGSBACKA Fax 0300 - 713 25

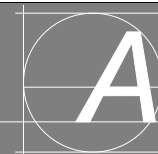

ARKITEKTKONTORET
VALLGATAN • ACRON